Deucherstrasse 13 8590 Romanshorn
Tel. +41 (0)71 463 11 21 info@gsellfenster.ch

Holz Sirius H 68-82-68

Detail oben

Zeichnung 101

Mst. 1:1

SiVH 68-82-68

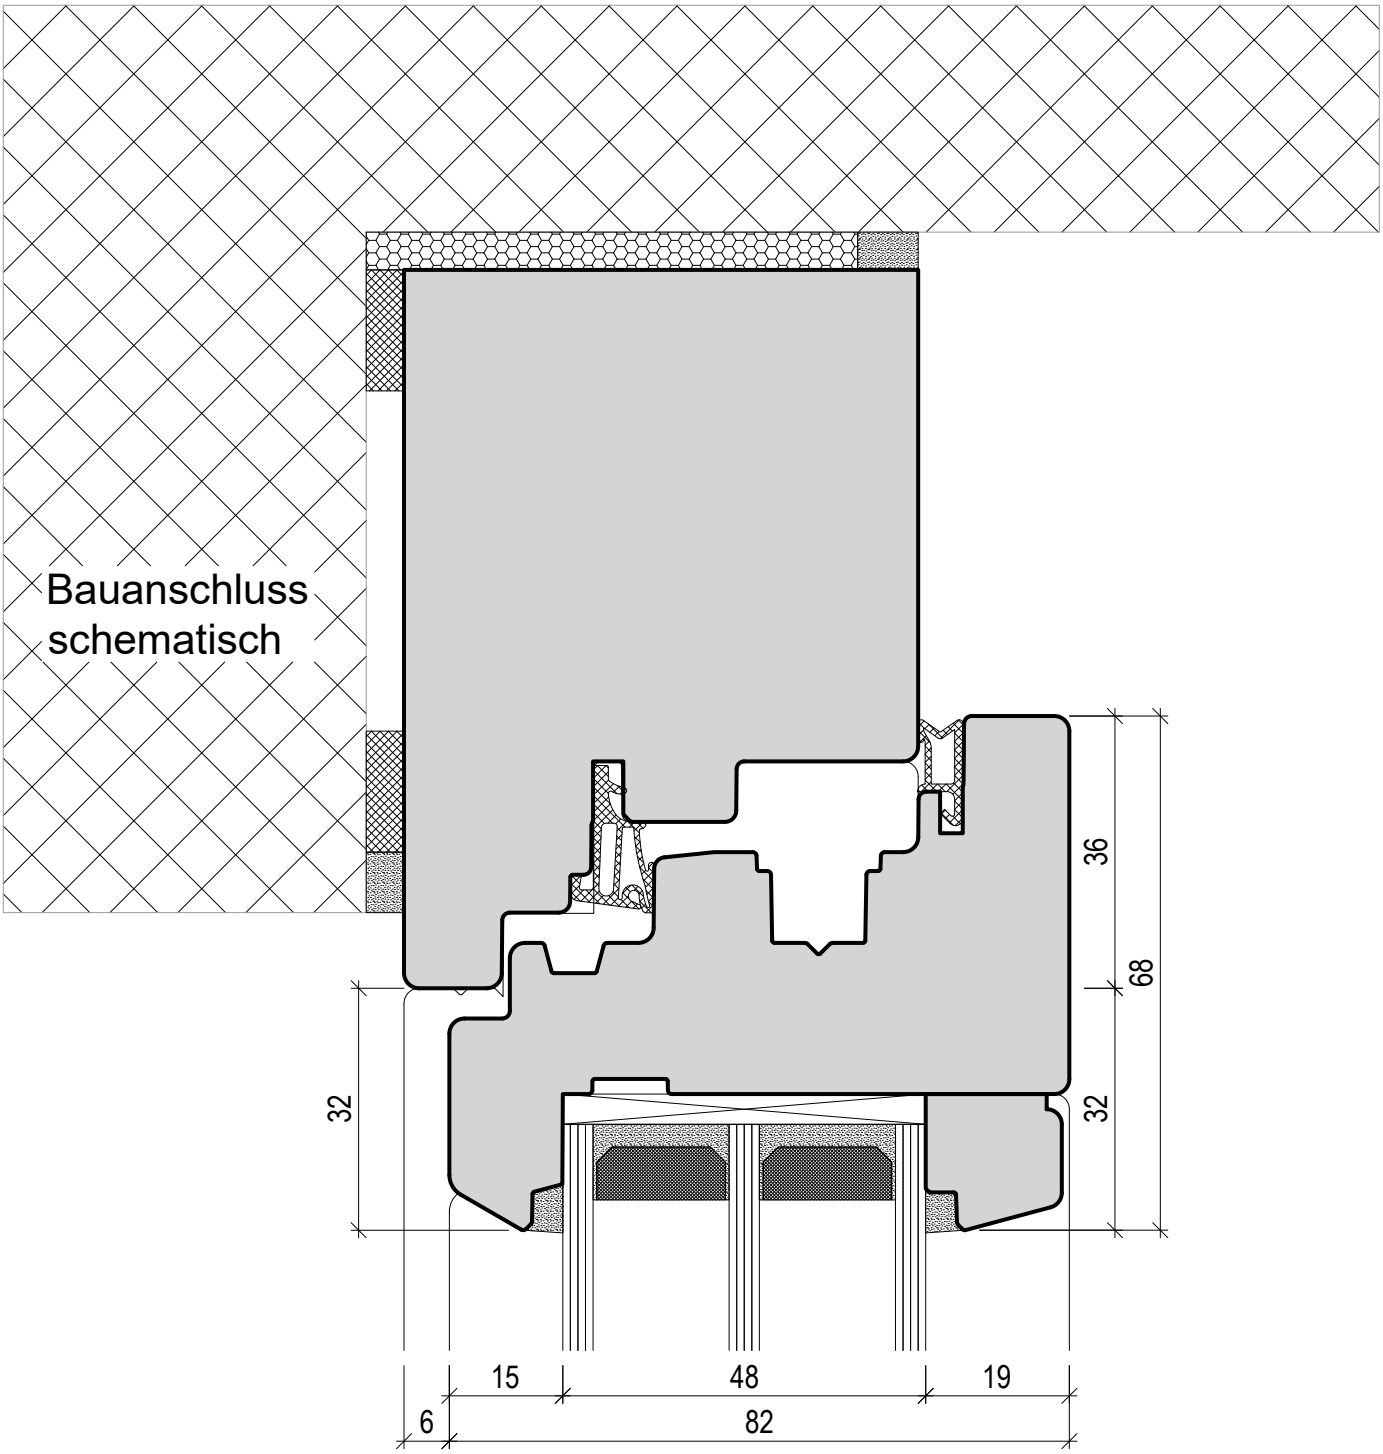

Deucherstrasse 13 8590 Romanshorn
Tel. +41 (0)71 463 11 21 info@gsellfenster.ch

Holz Sirius H 68-82-68

Detail unten

Zeichnung 201

Mst. 1:1

SiVH 68-82-68

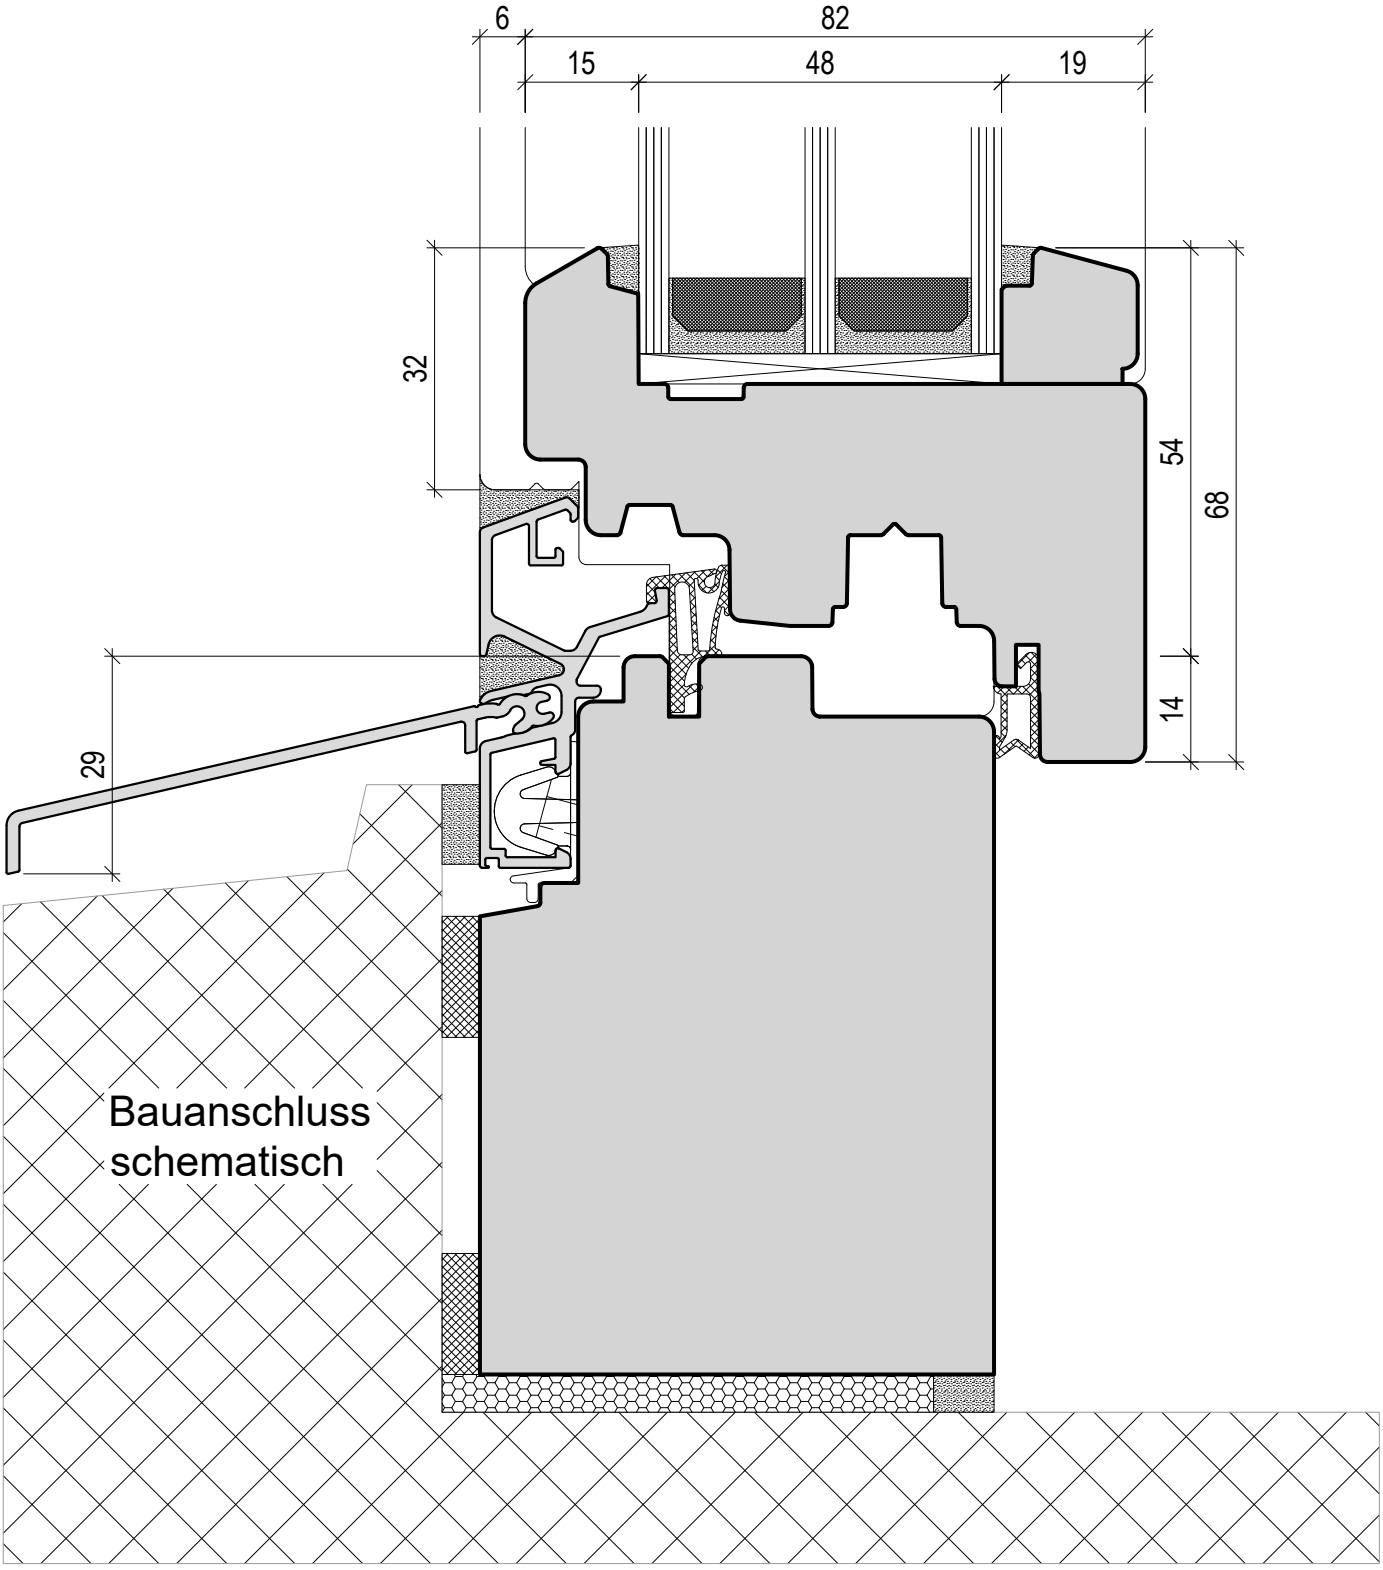

Deucherstrasse 13 8590 Romanshorn
Tel. +41 (0)71 463 11 21 info@gsellfenster.ch

Holz Sirius H 68-82-68

Detail seitlich

Zeichnung 301

Mst. 1:1

SiVH 68-82-68

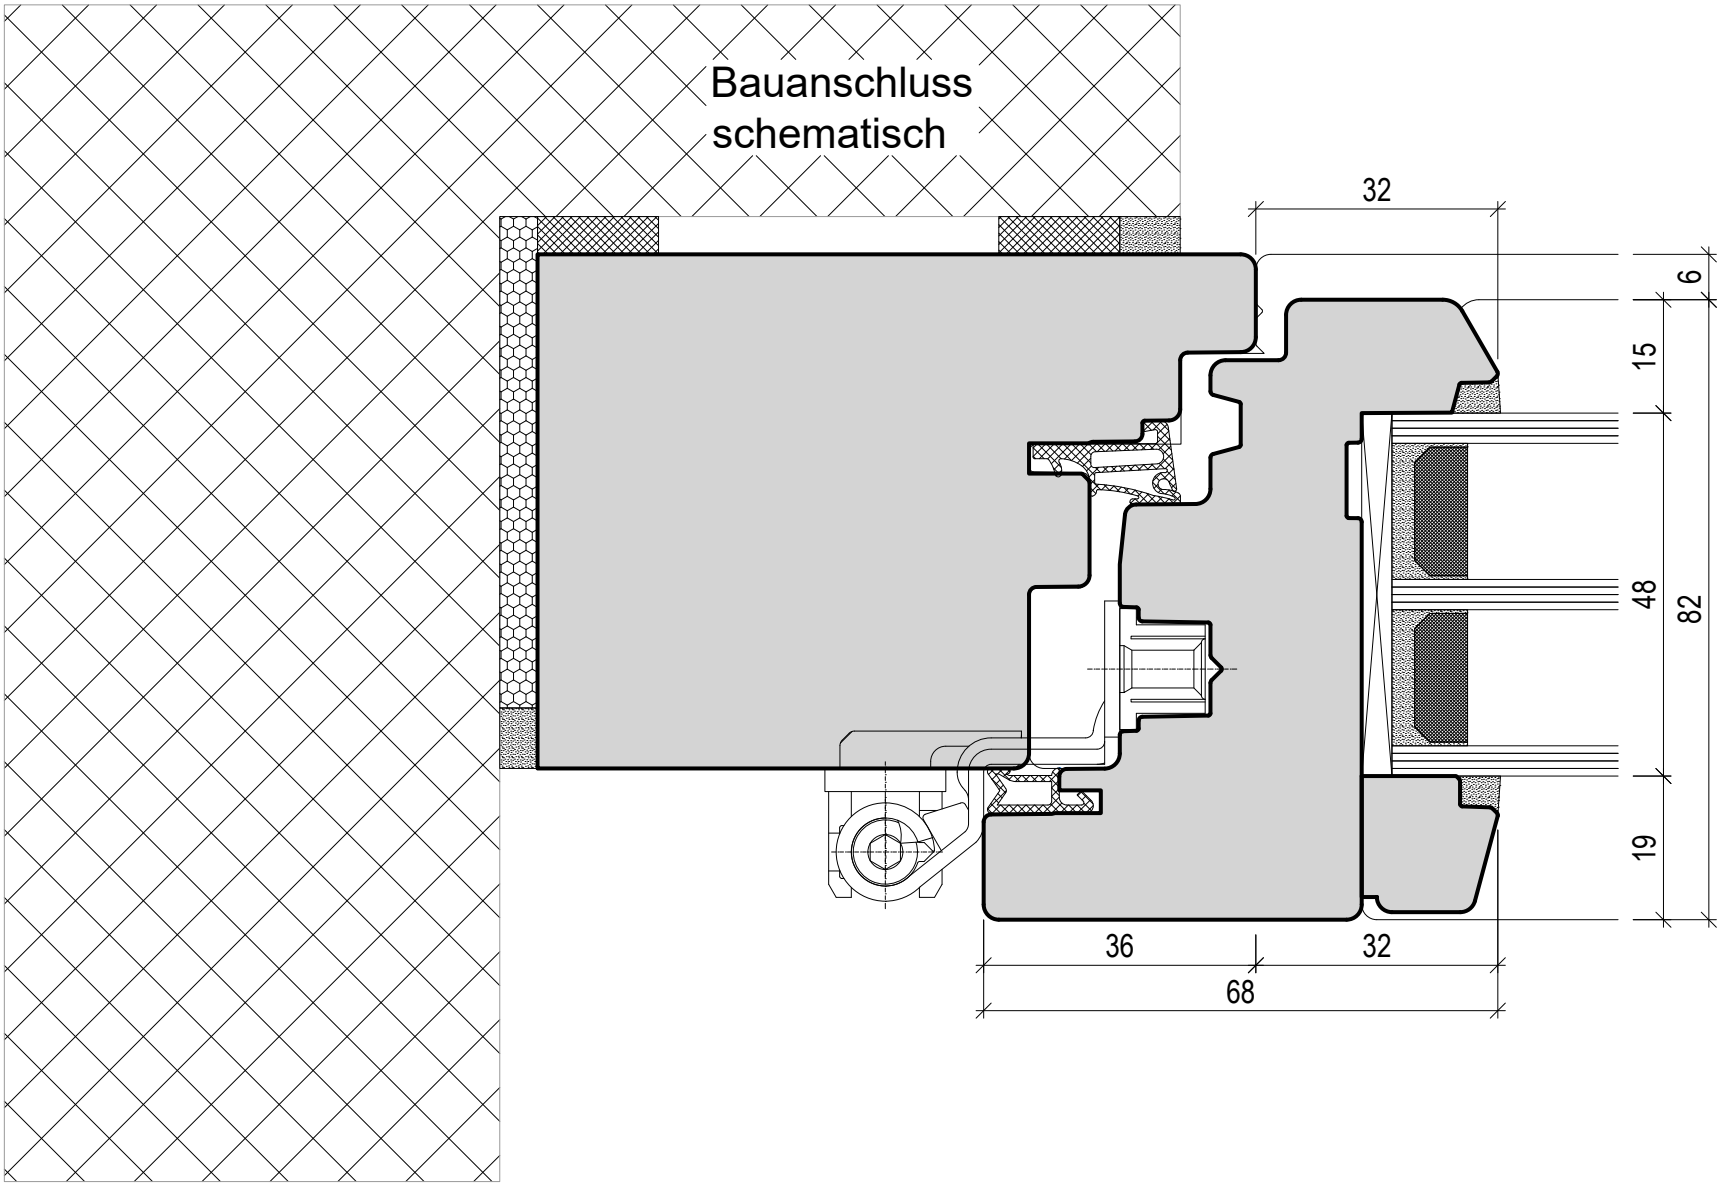

Deucherstrasse 13 8590 Romanshorn
Tel. +41 (0)71 463 11 21 info@gsellfenster.ch

Holz Sirius H 68-82-68

Detail Mittelpartie (Stulp)

Zeichnung 401

Mst. 1:1
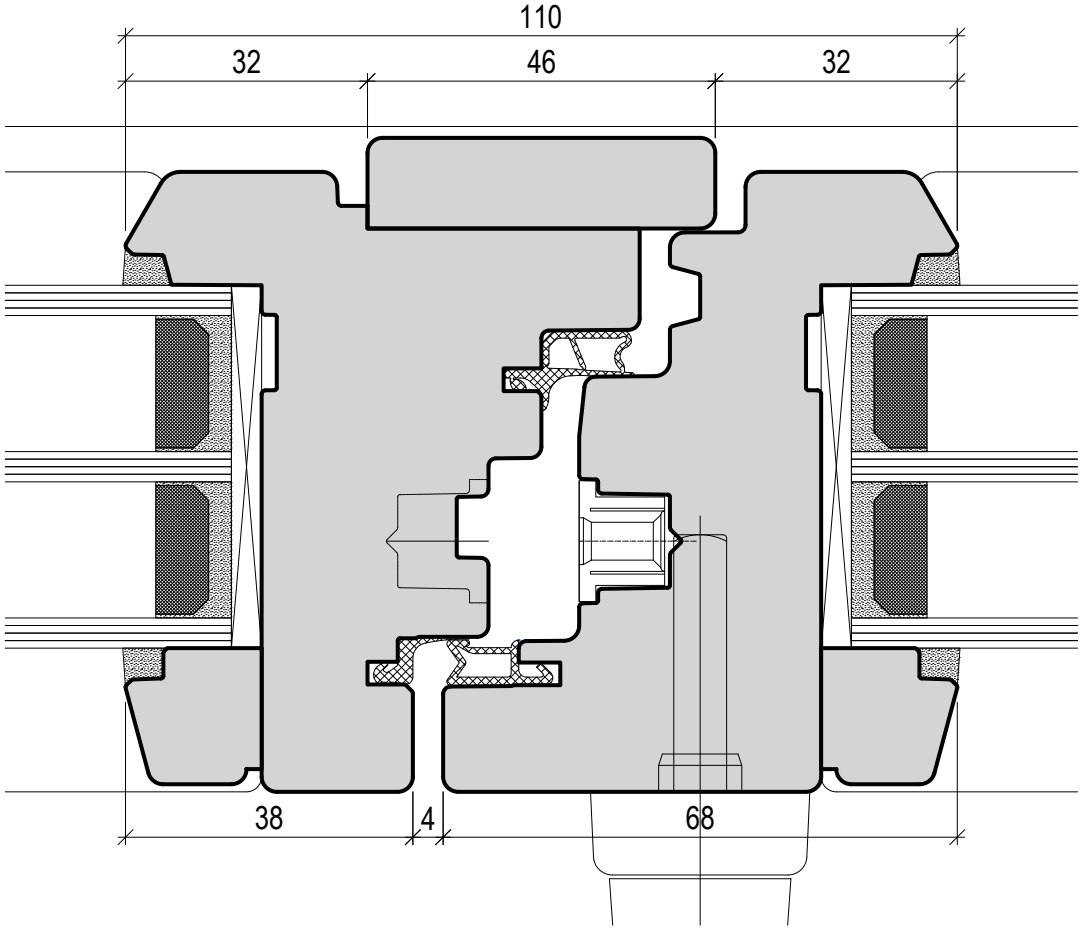
SiVH 68-82-68