




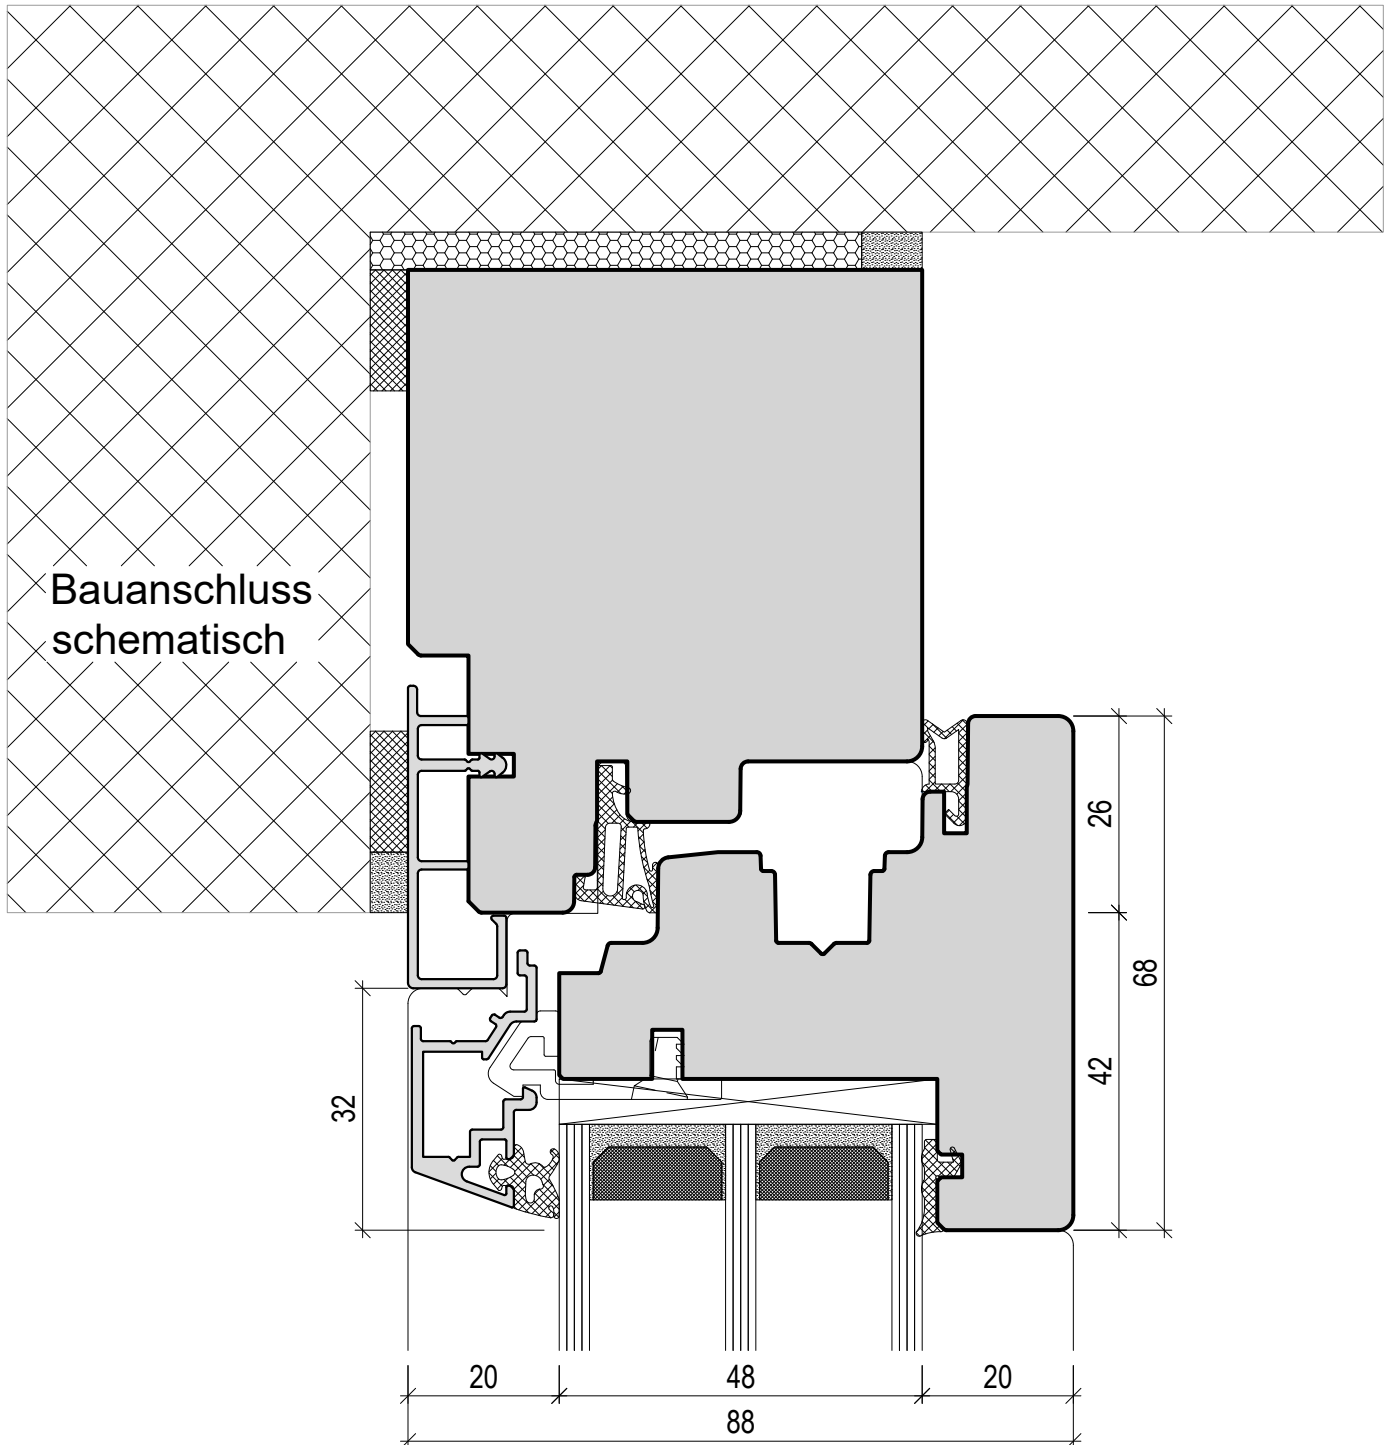

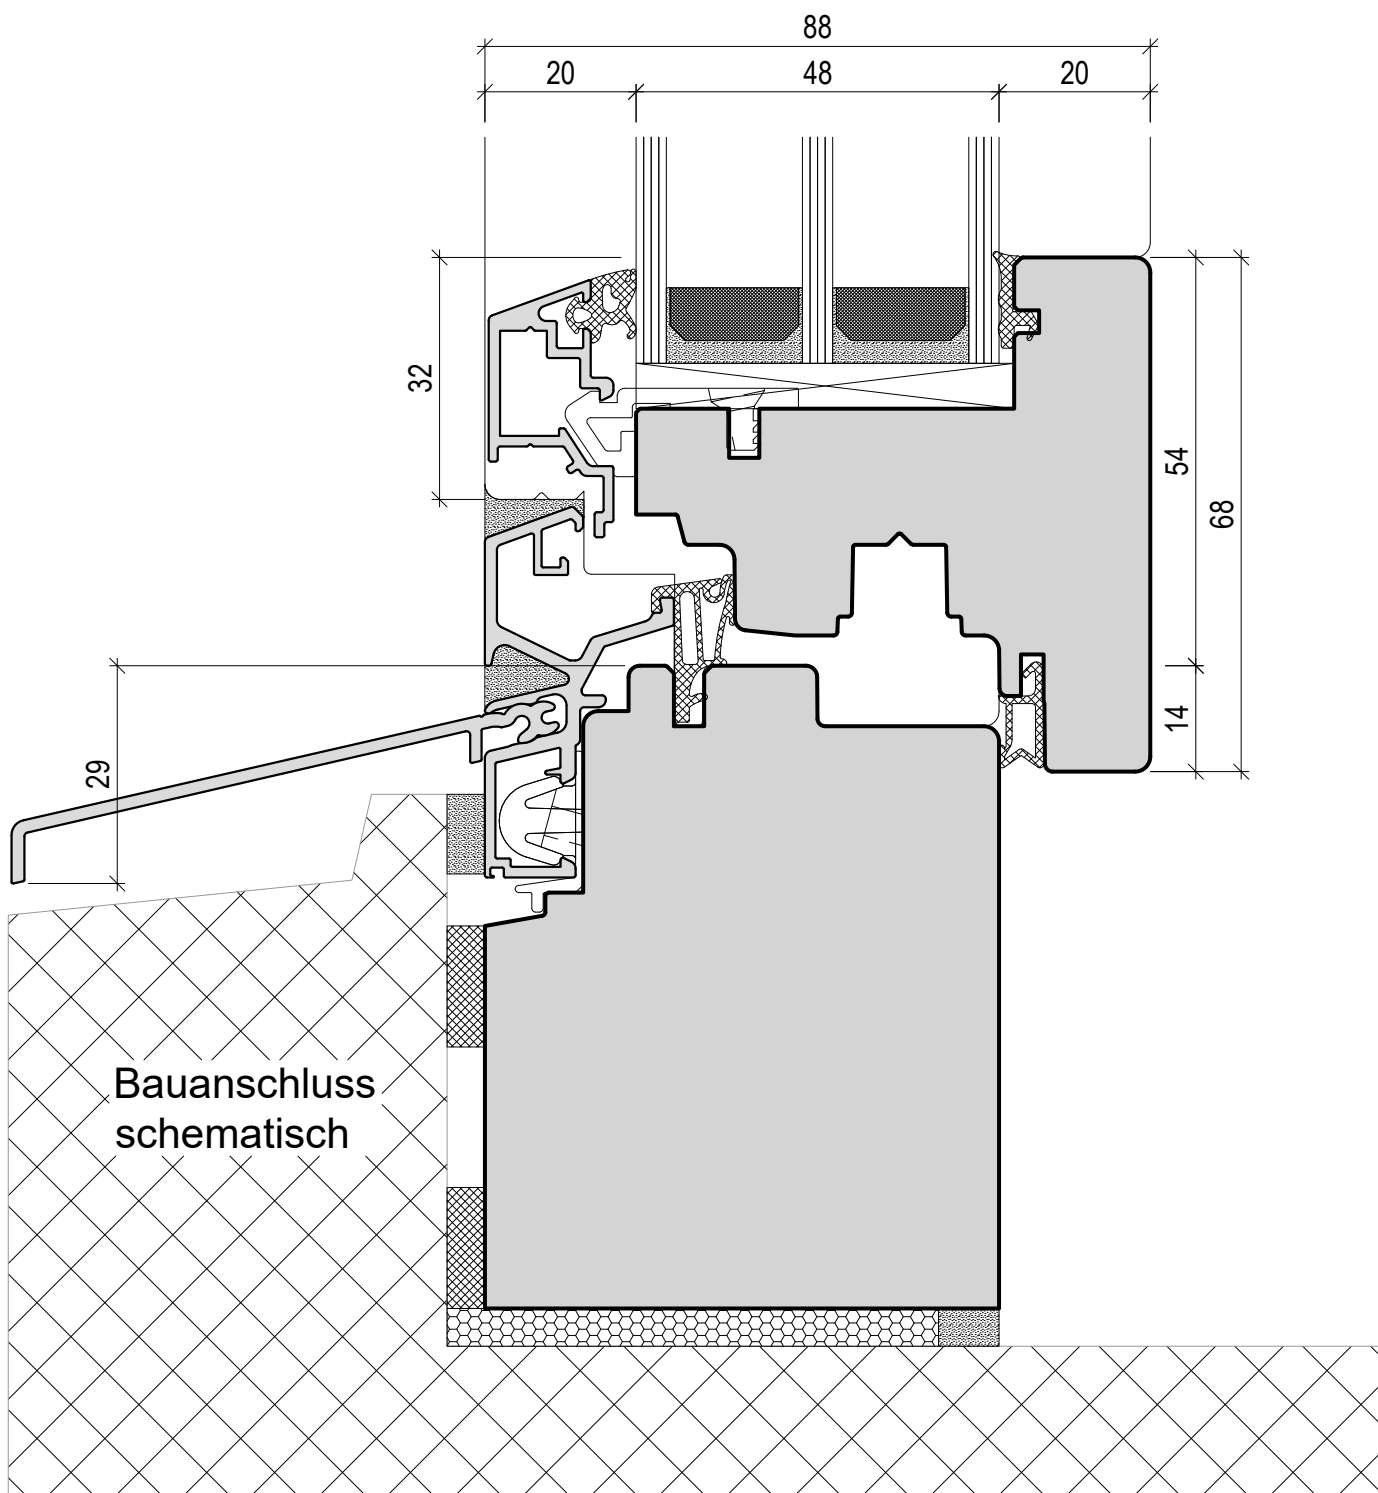

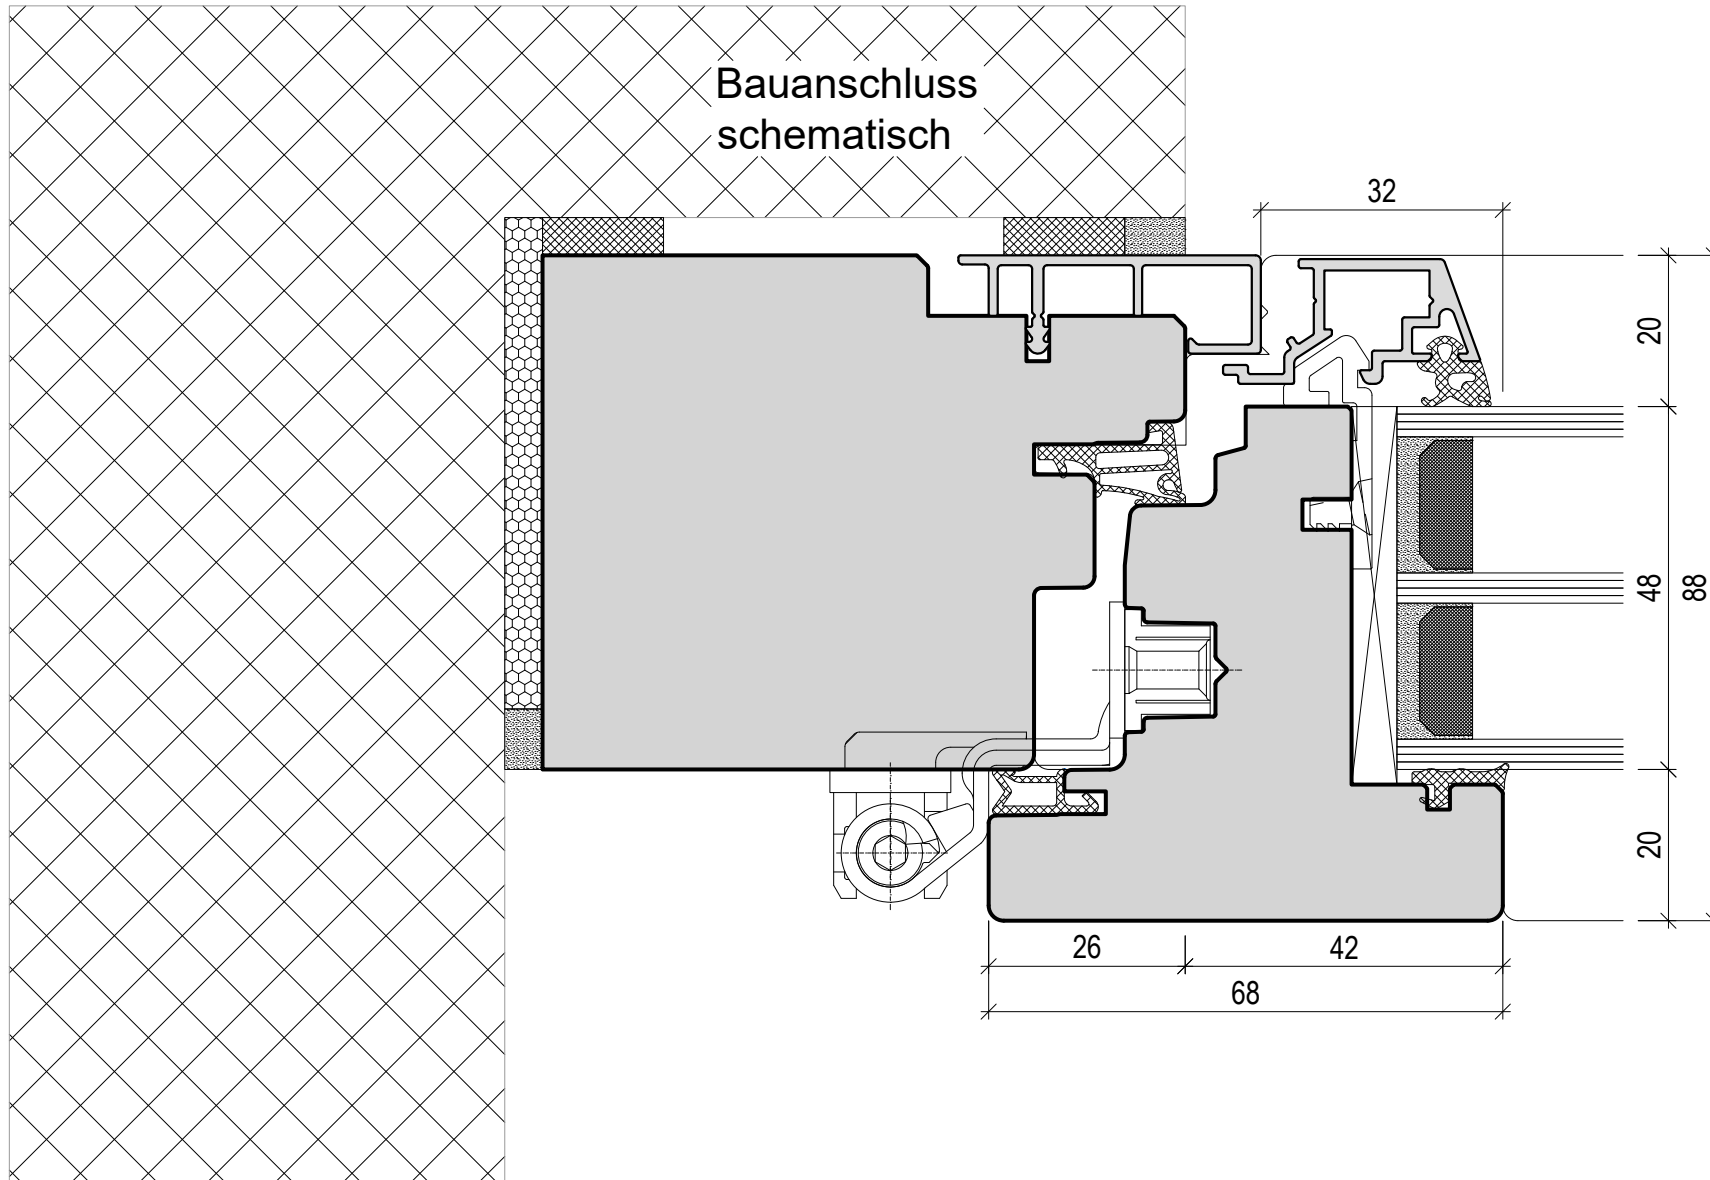

HM Sirius L 68

Detail Mittelpartie (Stulp)

Deucherstrasse 13 8590 Romanshorn
 Tel. +41 (0)71 463 11 21 info@gselfenster.ch

Zeichnung 401

Mst. 1:1

SiVL 68

