



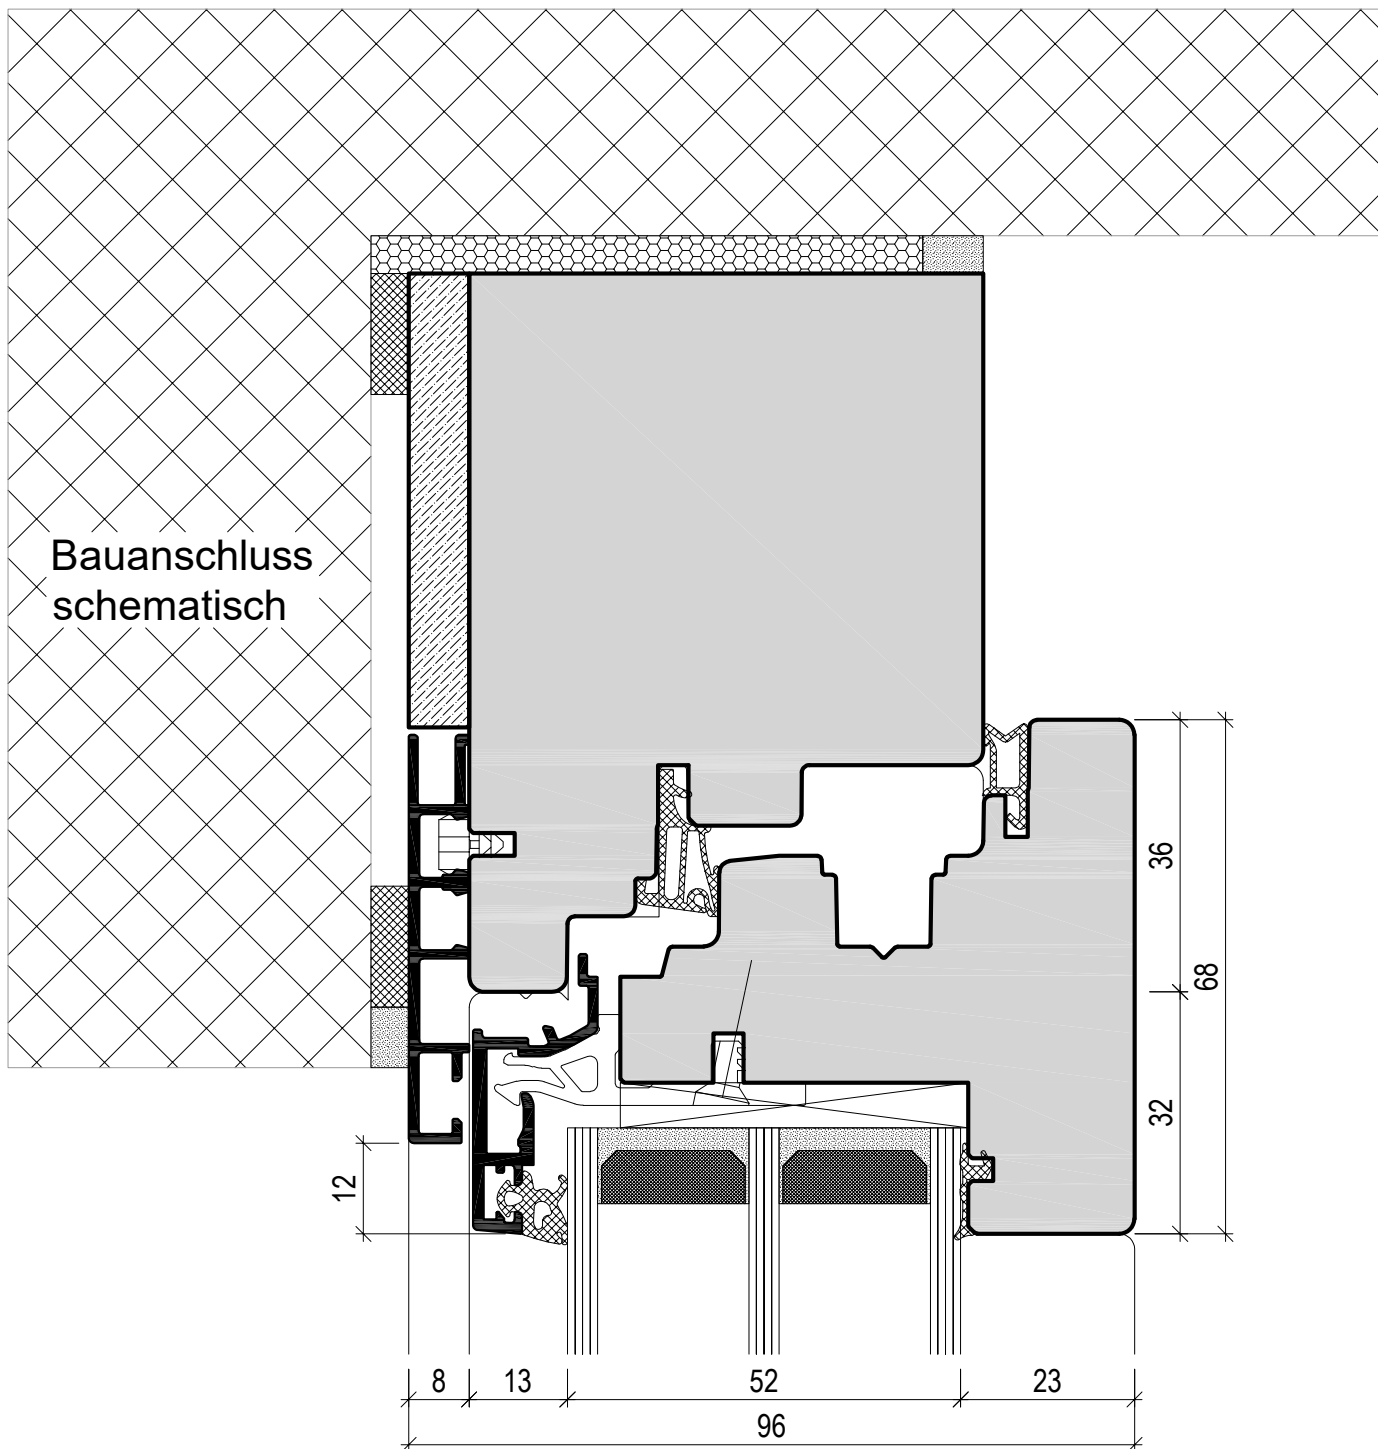

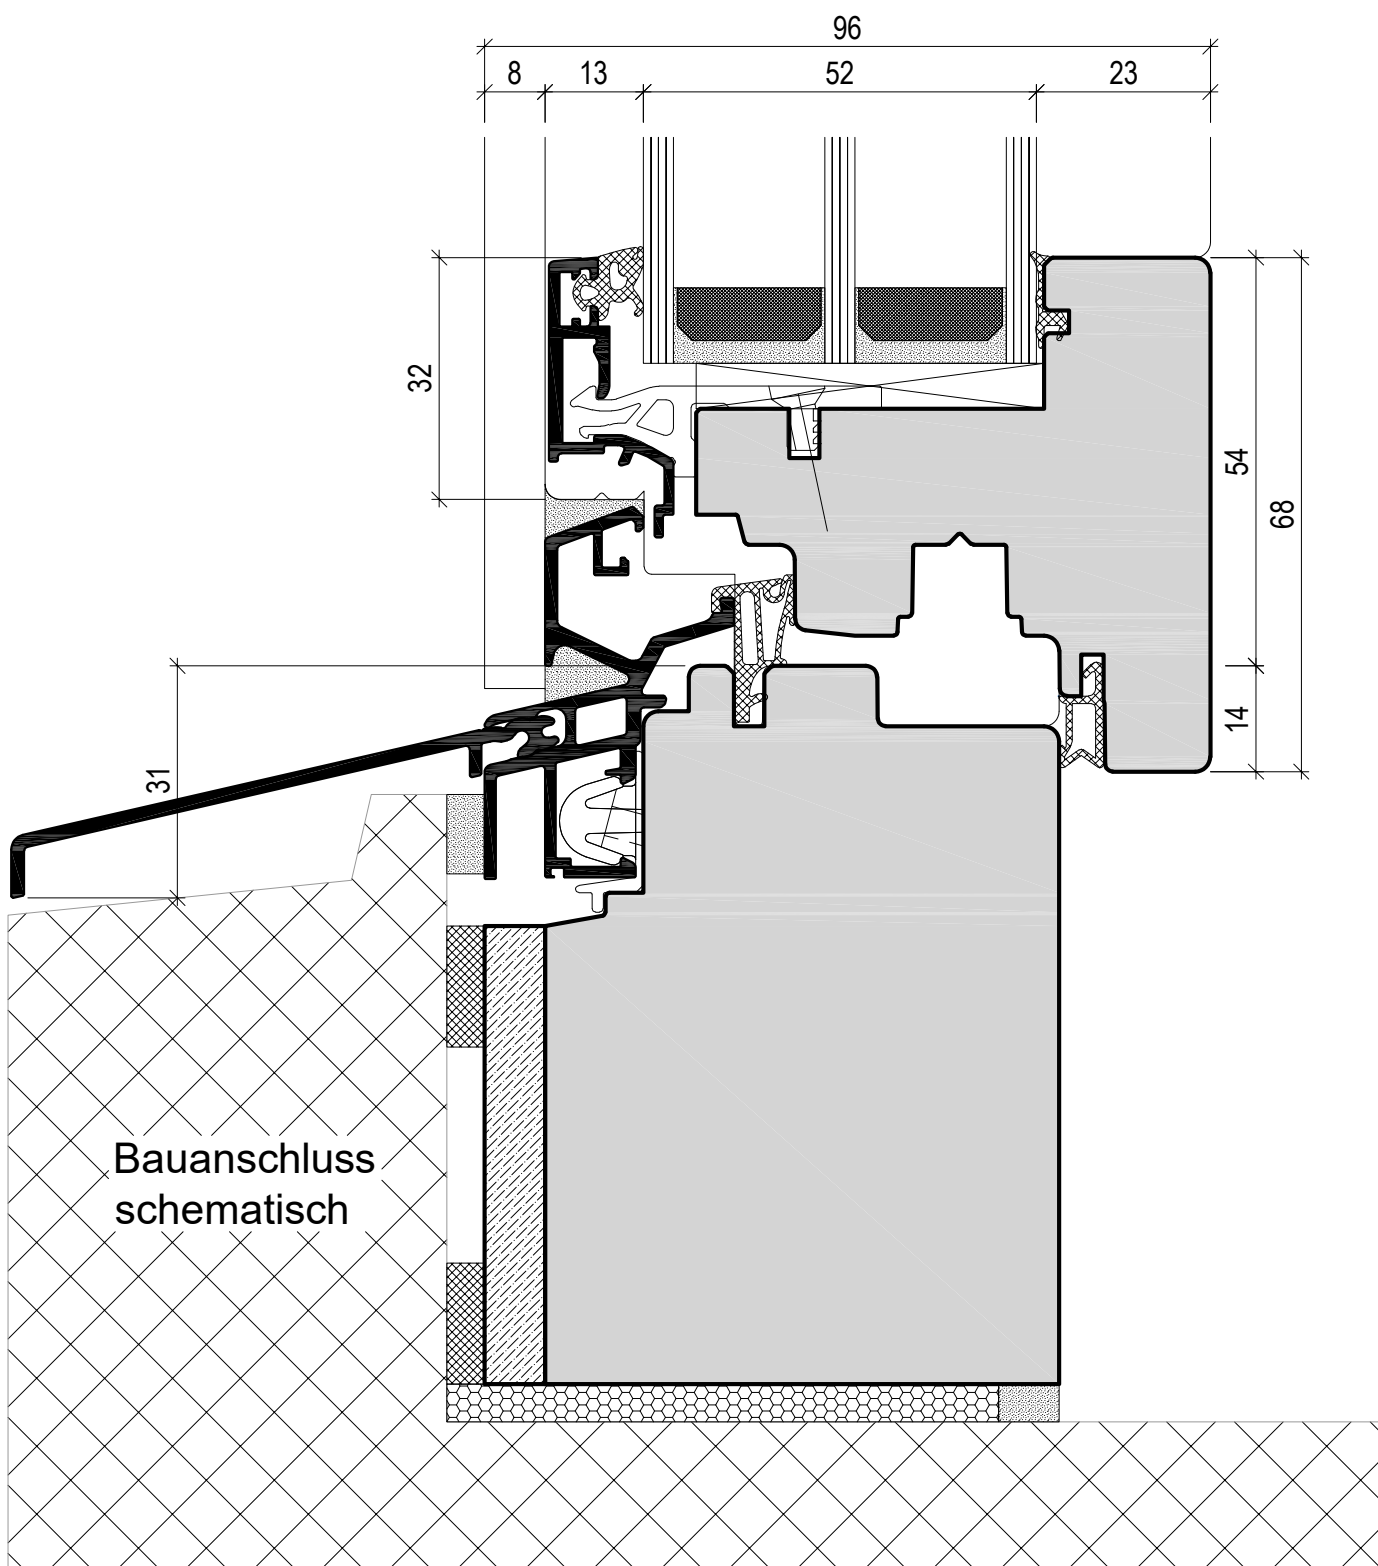

HM Sirius LiK 68


Detail seitlich

Deucherstrasse 13 8590 Romanshorn
 Tel. +41 (0)71 463 11 21 info@gsellfenster.ch

Zeichnung 301

Mst. 1:1

SiVLi_K 68

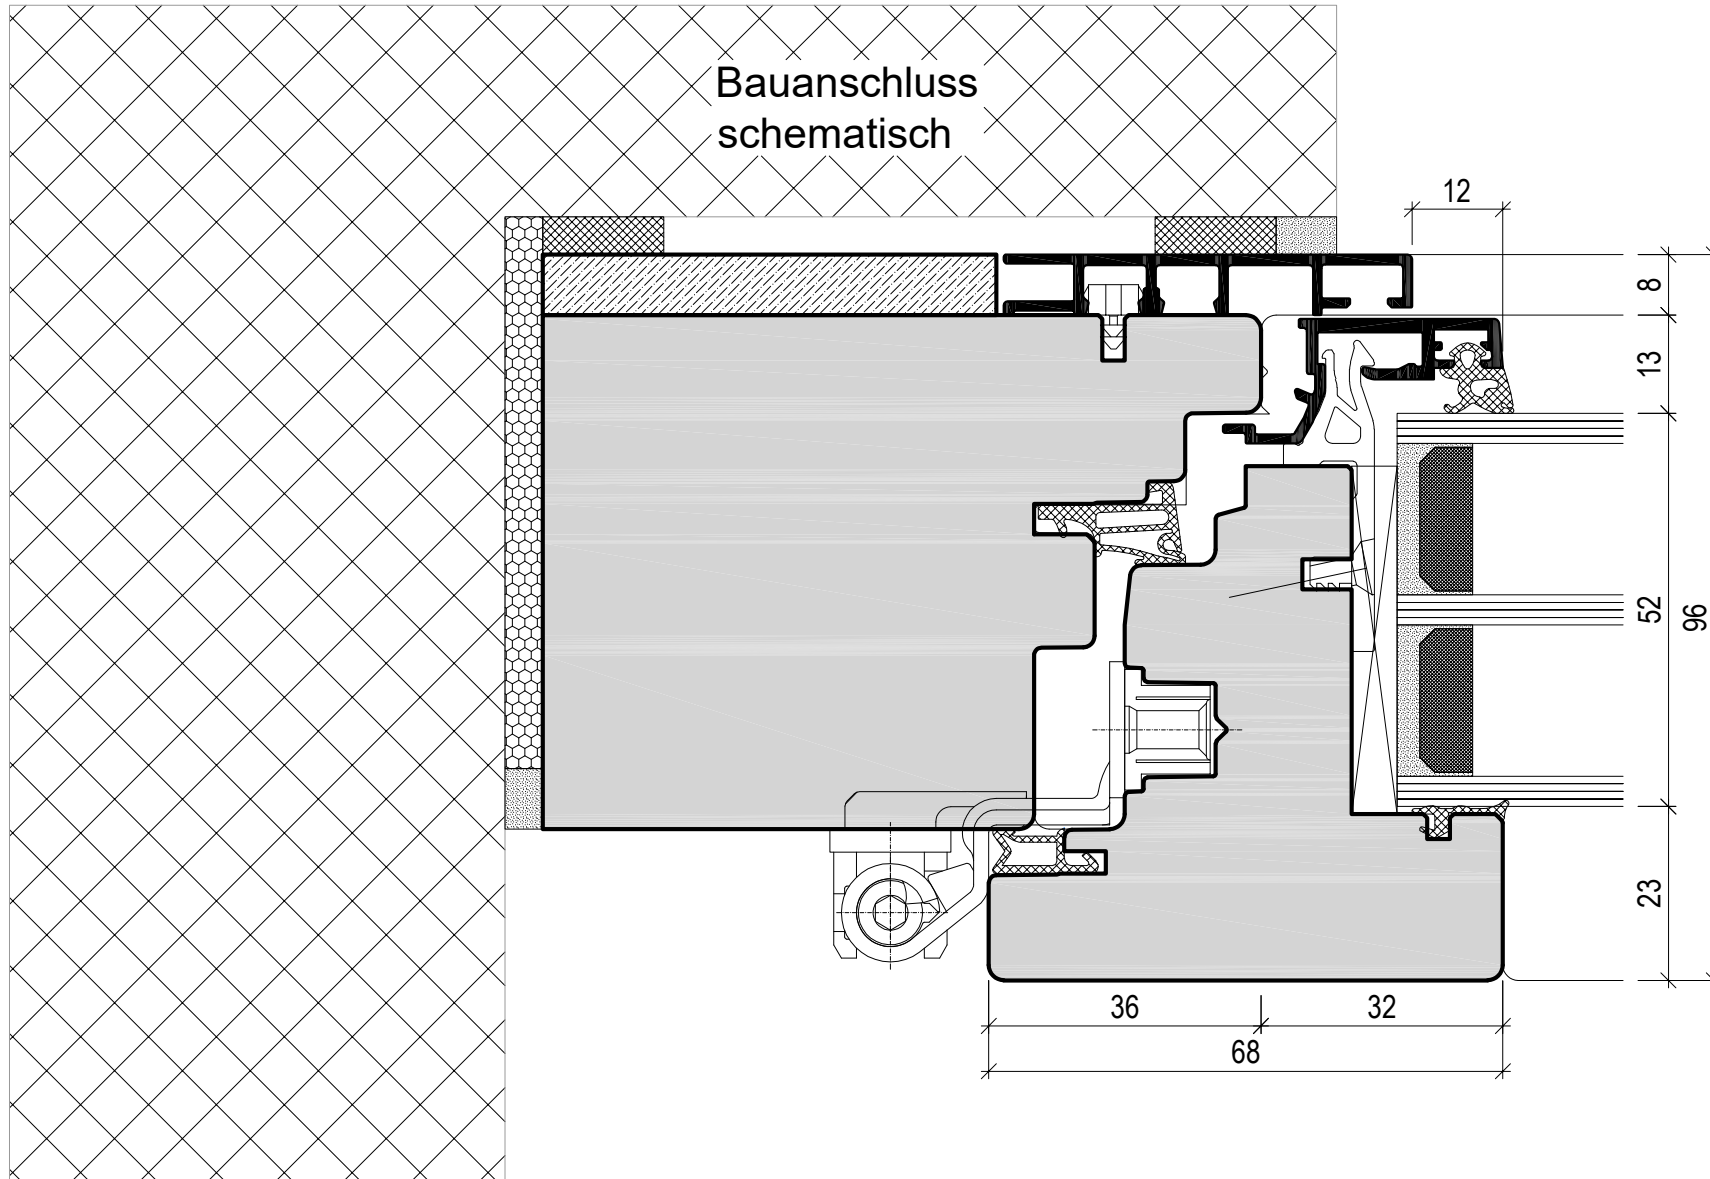

HM Sirius LiK 68

Detail Mittelpartie (Stulp)

Deucherstrasse 13 8590 Romanshorn
 Tel. +41 (0)71 463 11 21 info@gsellfenster.ch

Zeichnung 401

Mst. 1:1

SiVLi_K 68

